


SVEDENÅS S:A SOMMARVATTENLEDNING

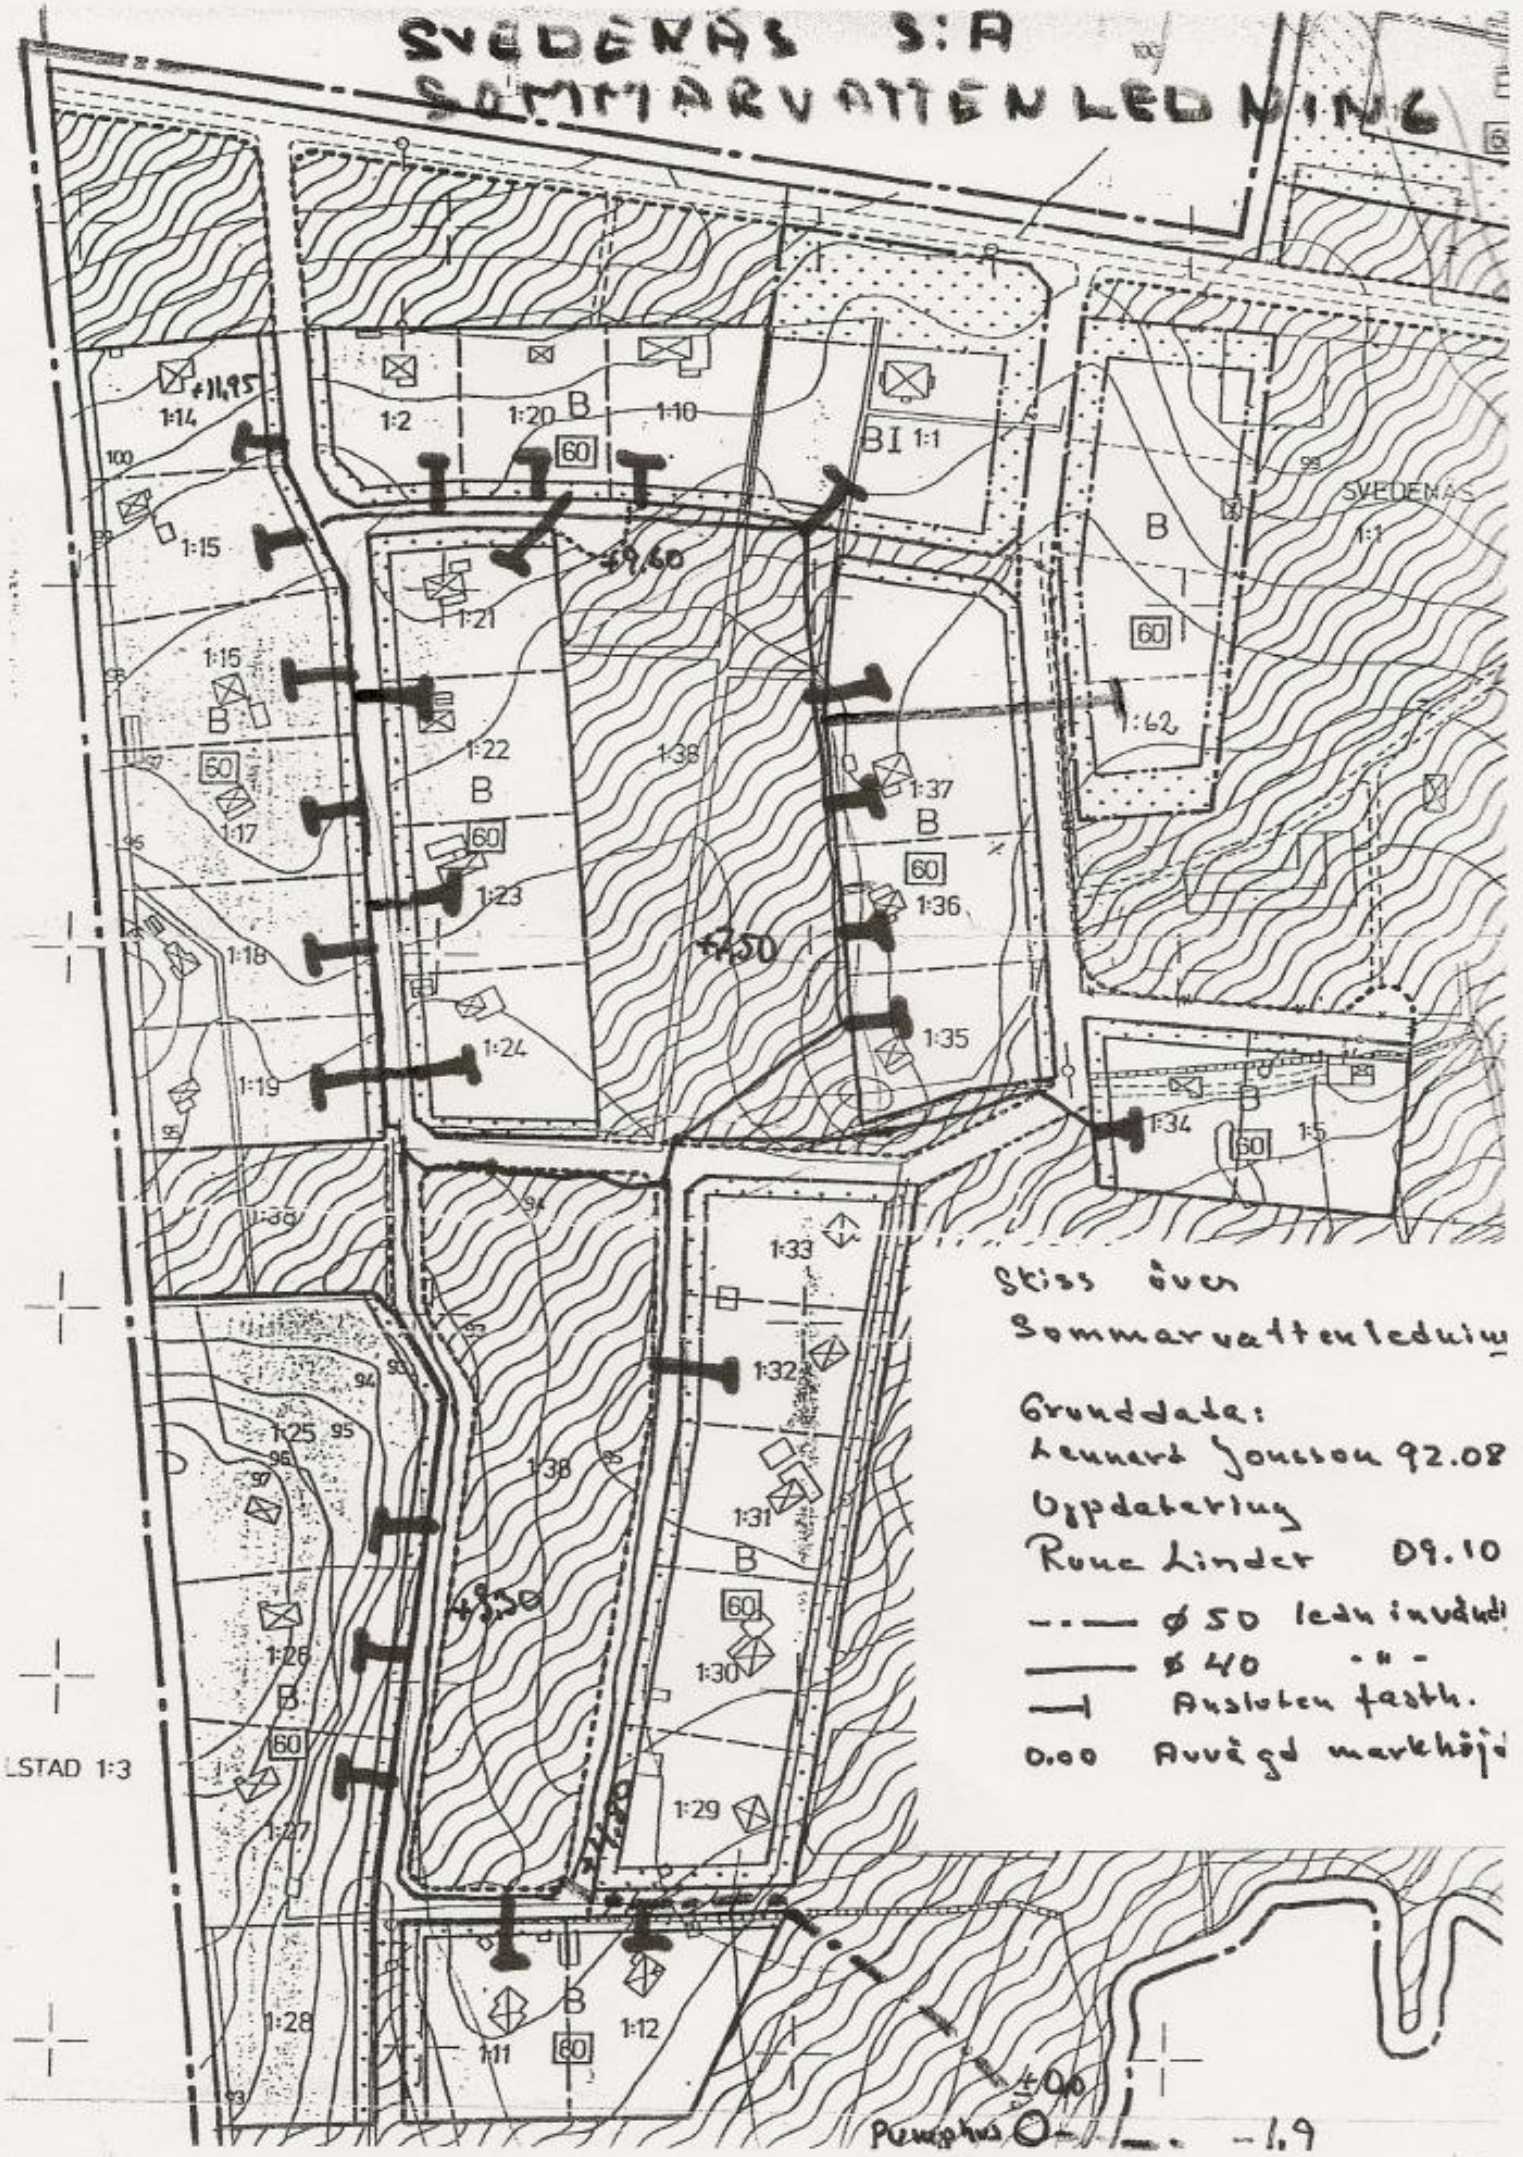

Skiss över
Sommarvattenledning

Grunddata:
Kennert Jonsson 92.08
Uppdatering
Rune Linder 09.10

- - - - - Ø 50 ledn invändt
— — — — — Ø 40 " "
— | — Ansluten fasth.
0.00 Ruvägd markhöjd

LSTAD 1:3

Peruphus O -1.9